

TEGN. 15/2-64 A. B. H.

KONTR.

APPR.

SKAB SKUFFE

BAKKE

RETTELSE NR.

REG

Matr.-nr. 56-
 Ejerlav : Dejret
 Sogn : Tved
 Bygherre : Ellen &
 Louis H.
 Århus 1

ARKIV NR.

pal.

op og 40 mm rockwool batts.

282 cm

87

Vindue

110 cm

Komfyr

skuffe

skab

vask

skab

60 cm

46 cm

58 cm

58 cm

58 cm

124

140

207 cm

Køkken feb 2017


70 cm

12 cm



diverse

skab

32 cm
i alt

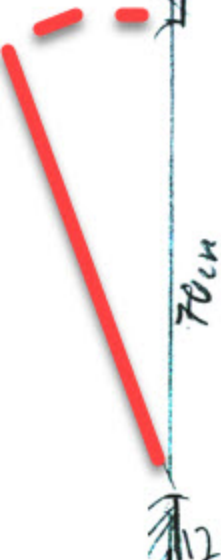


Sivebrønd
100 cm cement-
ringe.

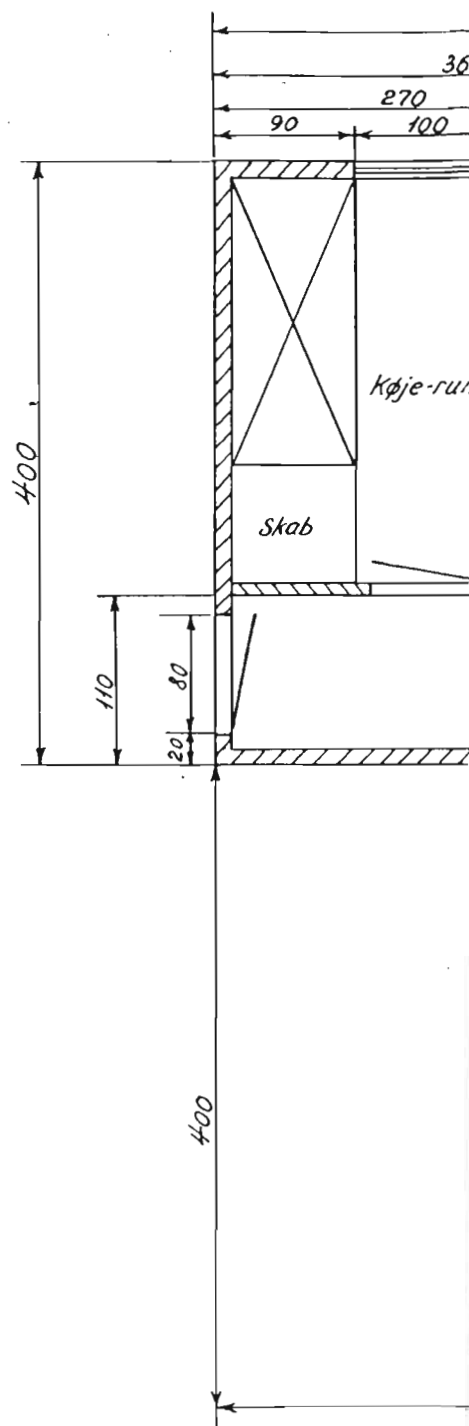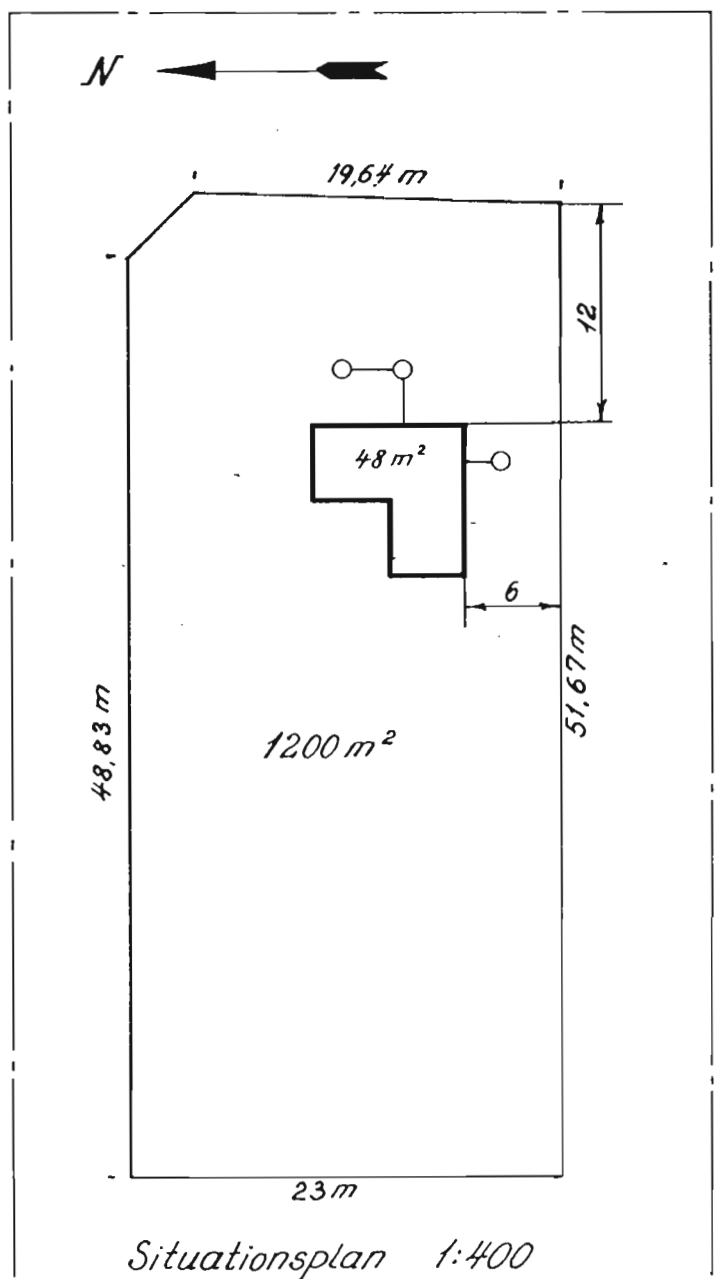


...der på lægter, 50 mm rockwool batts og 1" høvlende og pløjede brædder.
 ...d 1/2" bløde plader på begge sider.
 ...ringsråd, Træ 3 15" 7a, 1" tagbrædder tækket med grøn icopal.
 ...de rundpløjet blokhussbrædder, der opsættes vindtæt isoleringspap og 40 mm rockwool

KLITHØJ SOVEVÆRELSE

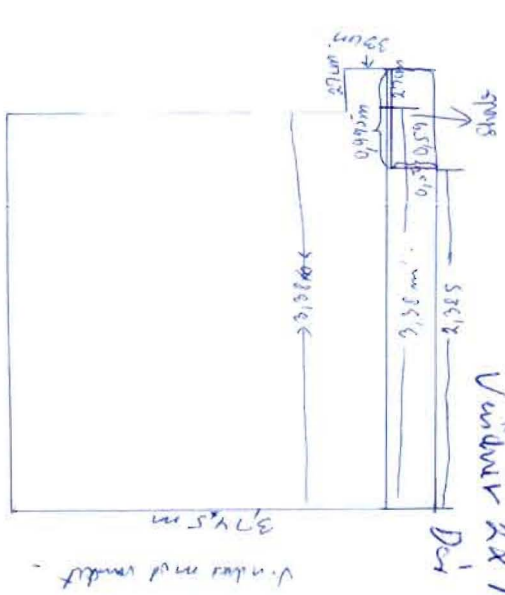


KLITHØJ Stuen

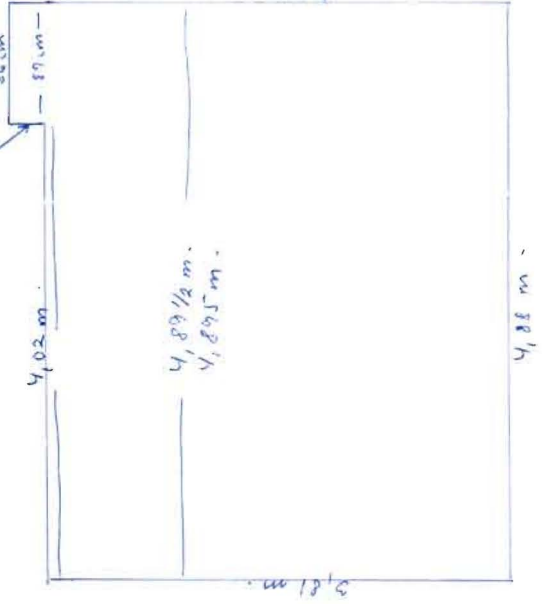


Vindue
 120-121 cm - 82-85 cm
 dør
 130 cm - 140 cm



KLITHØJ ENTREEN

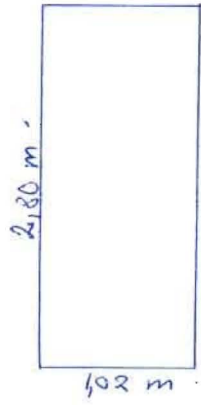


KLITHØJ. HAVESTUEJ
Vandt.


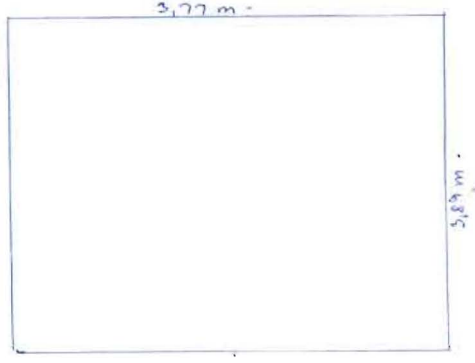


Vandt

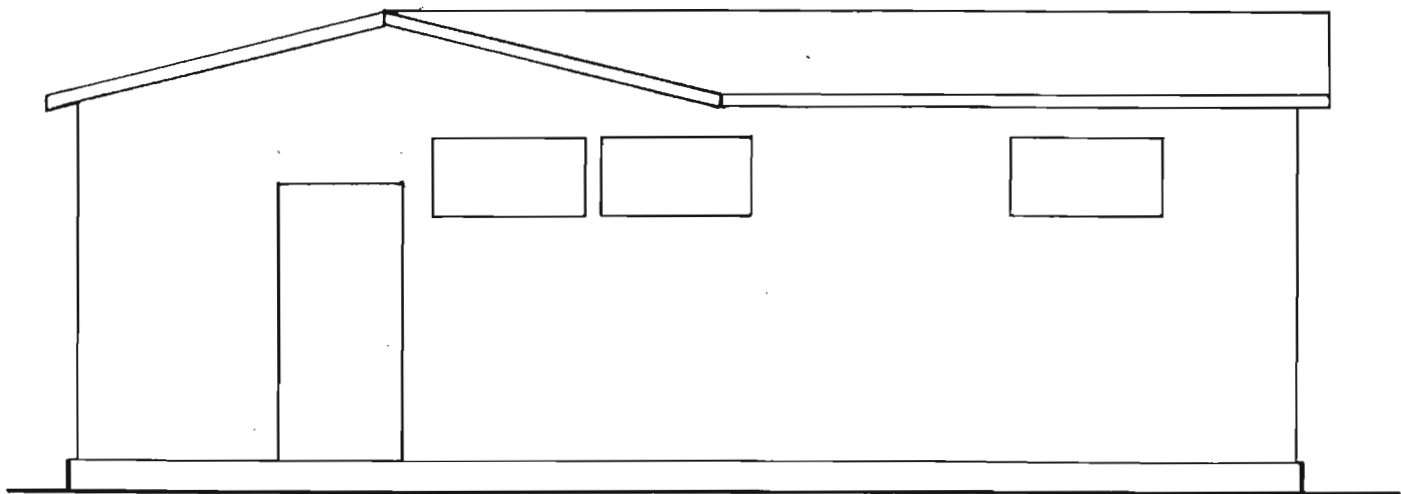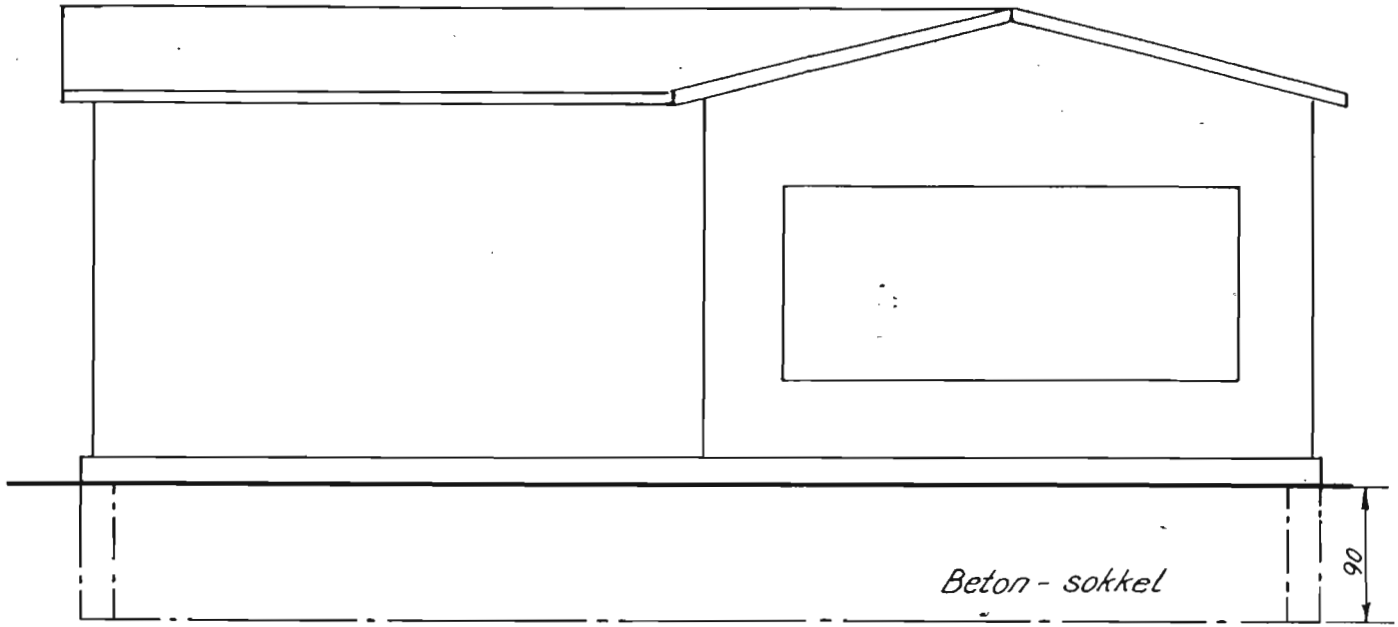



1:50

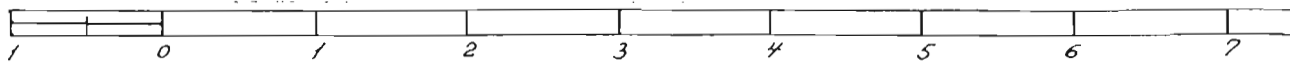

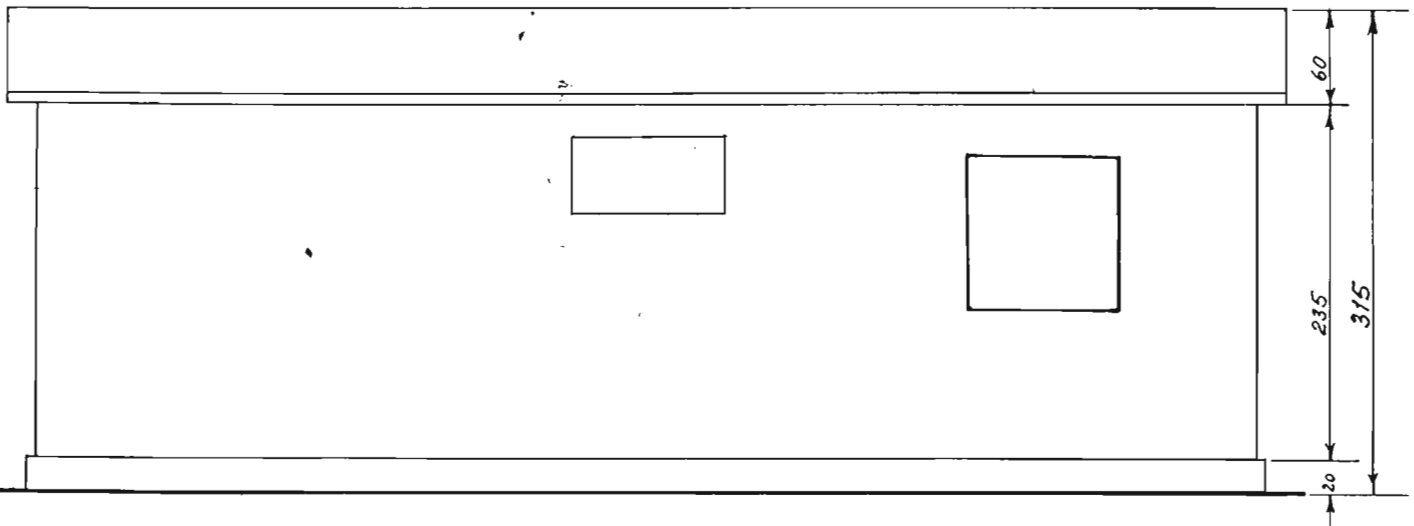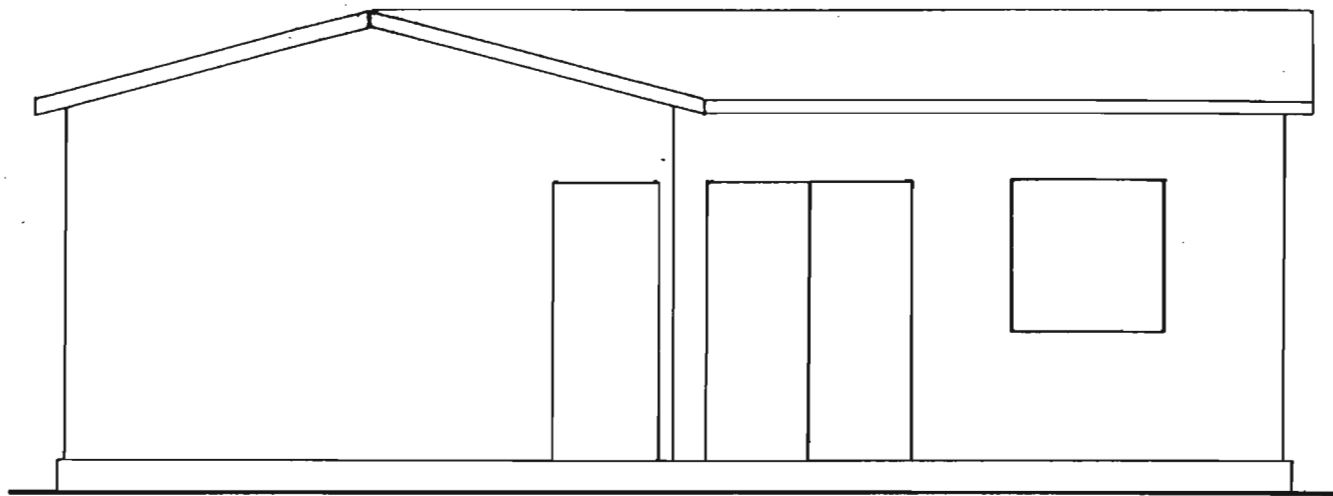

- Gulvene : Indskudsgulv af brædder på la
- Skillerum : Lægteskillerum med 1/2" ble
- Taget : Træbranchens oplysningsråd
- Udv. beklædning: 1" x 4" vandretliggende rund,

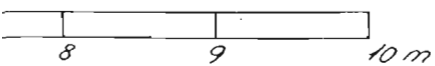

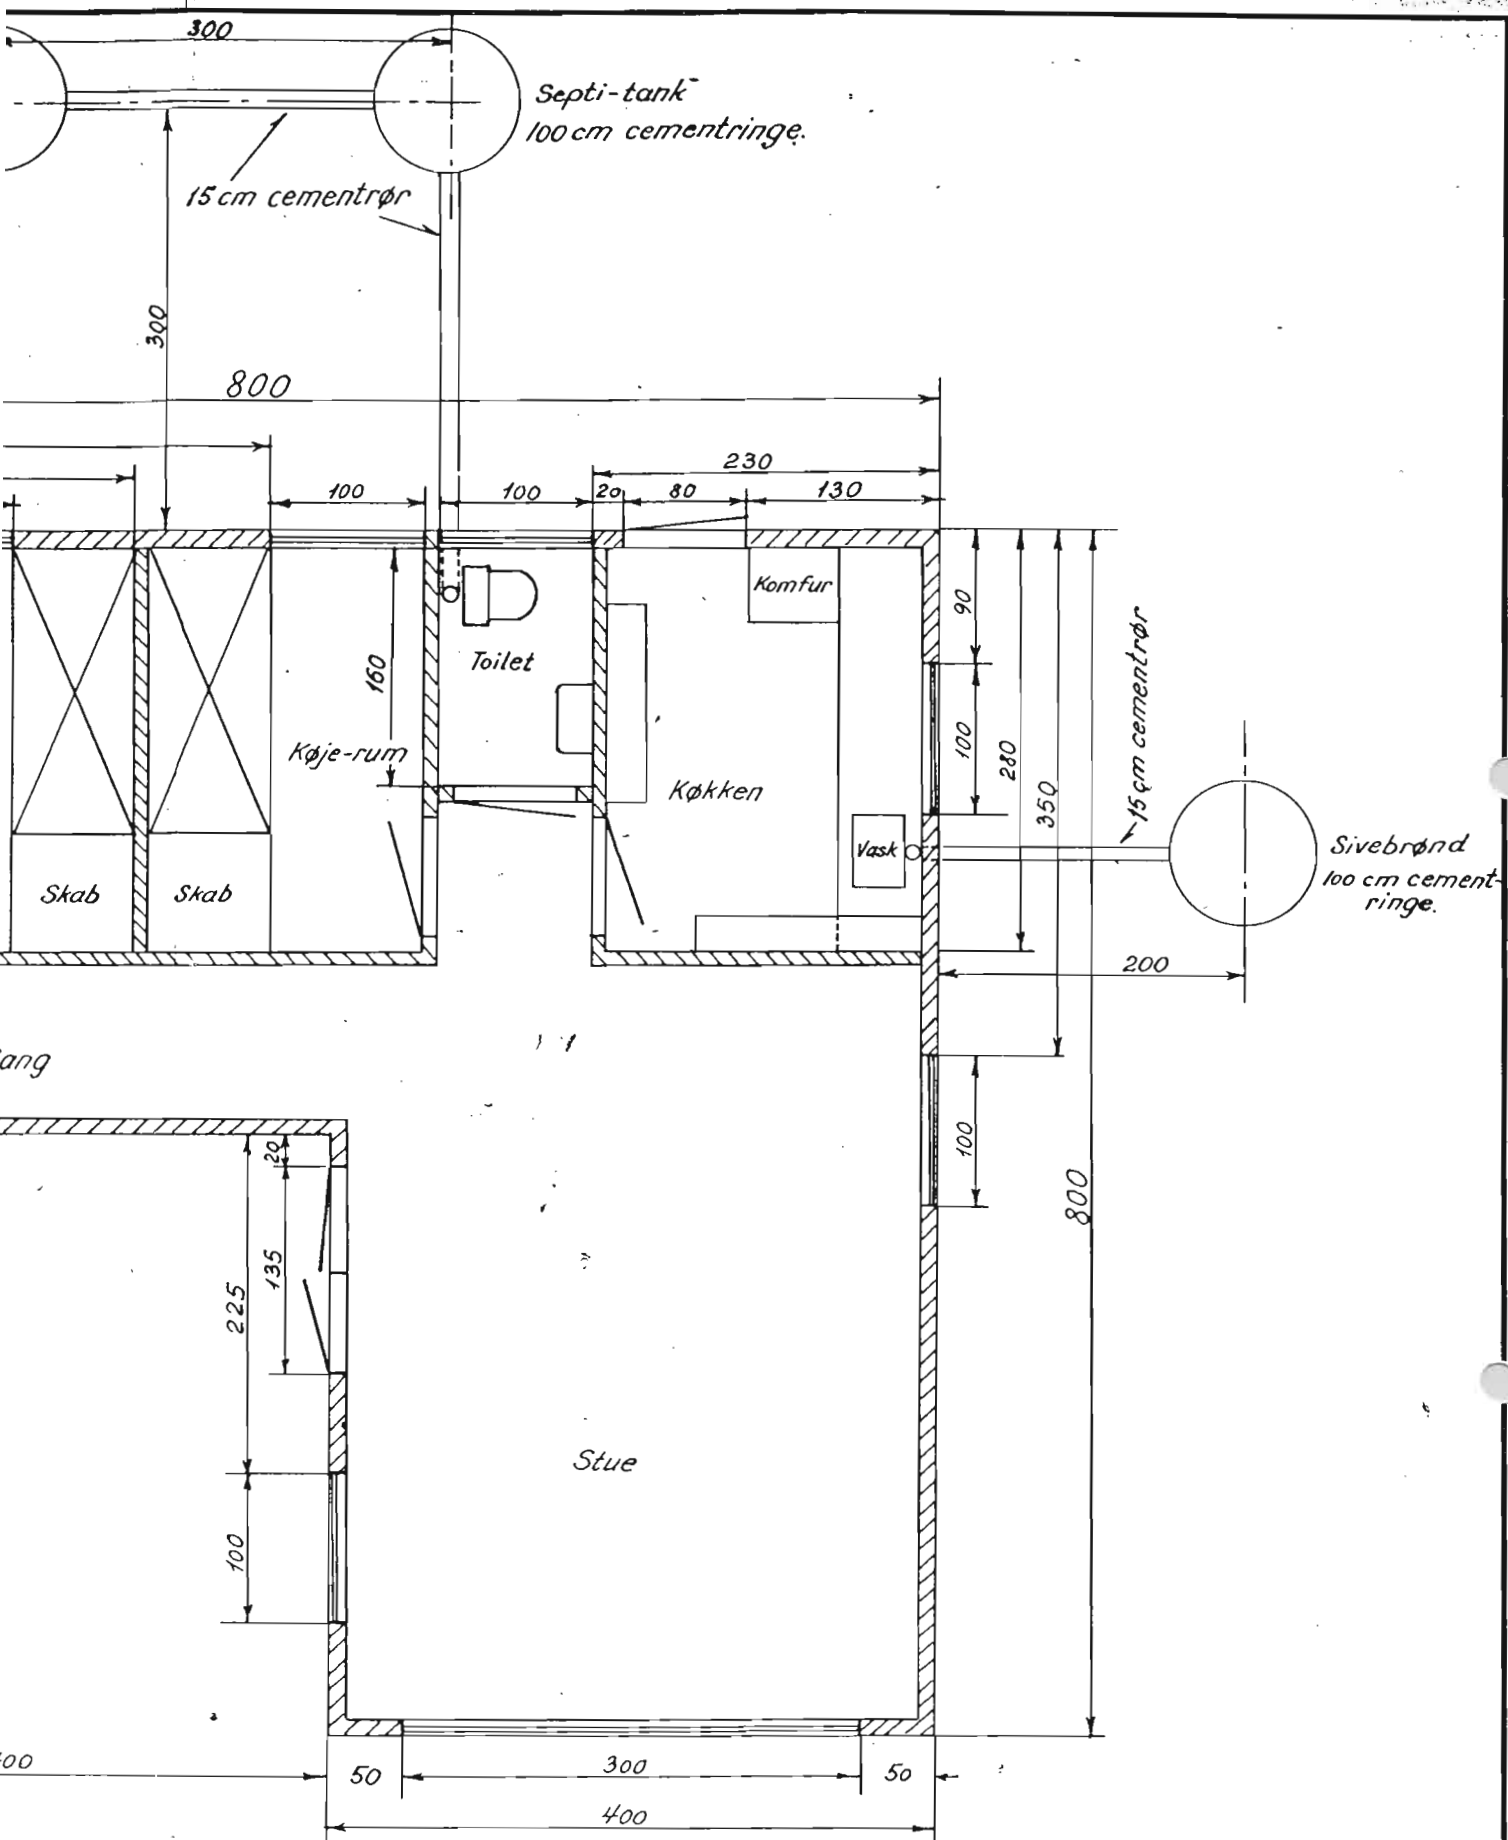

TEGN. 15/2-64 A. E. H.	
KONTR.	
APPR.	
SKAB SKUFFE	
BAKKE	

RETTELSE NR.						


Matr.-nr. 56- (Parcel nr. 6)
 Ejerlav : Dejret By.
 Sogn : Tved
 Bygherre: Ellen Petersen, LARSEN
 Louis Hammerrischsvej 27 st.
 Århus N.

ARKIV NR.


batts.

KLITHJ Sken

4065m

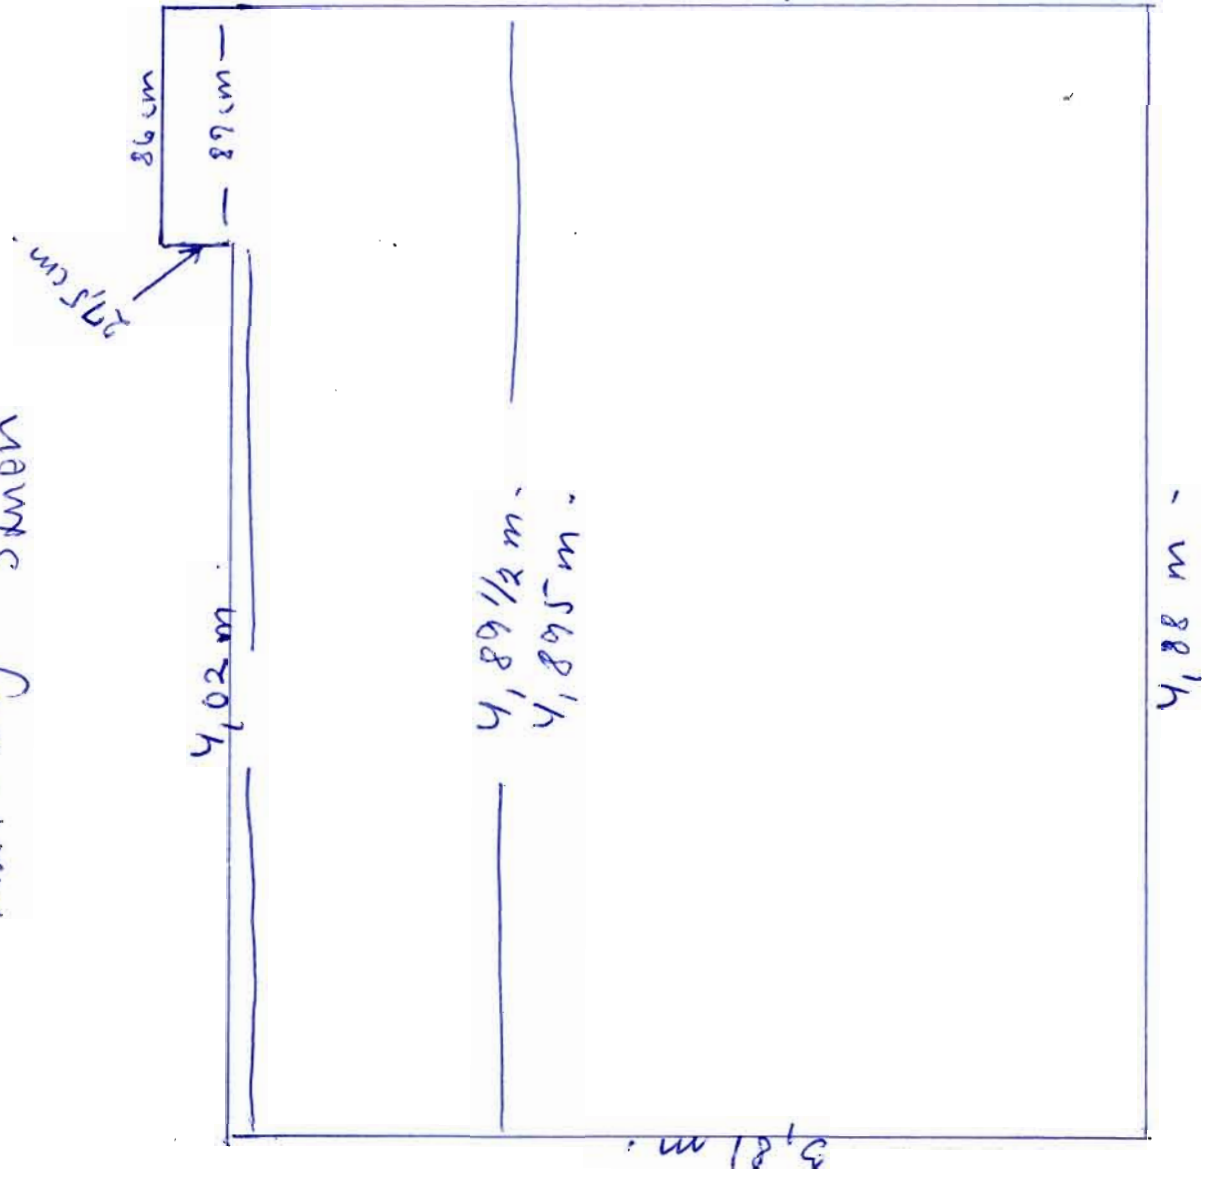

KLIT HØJ SOVEVÆRÆLSET

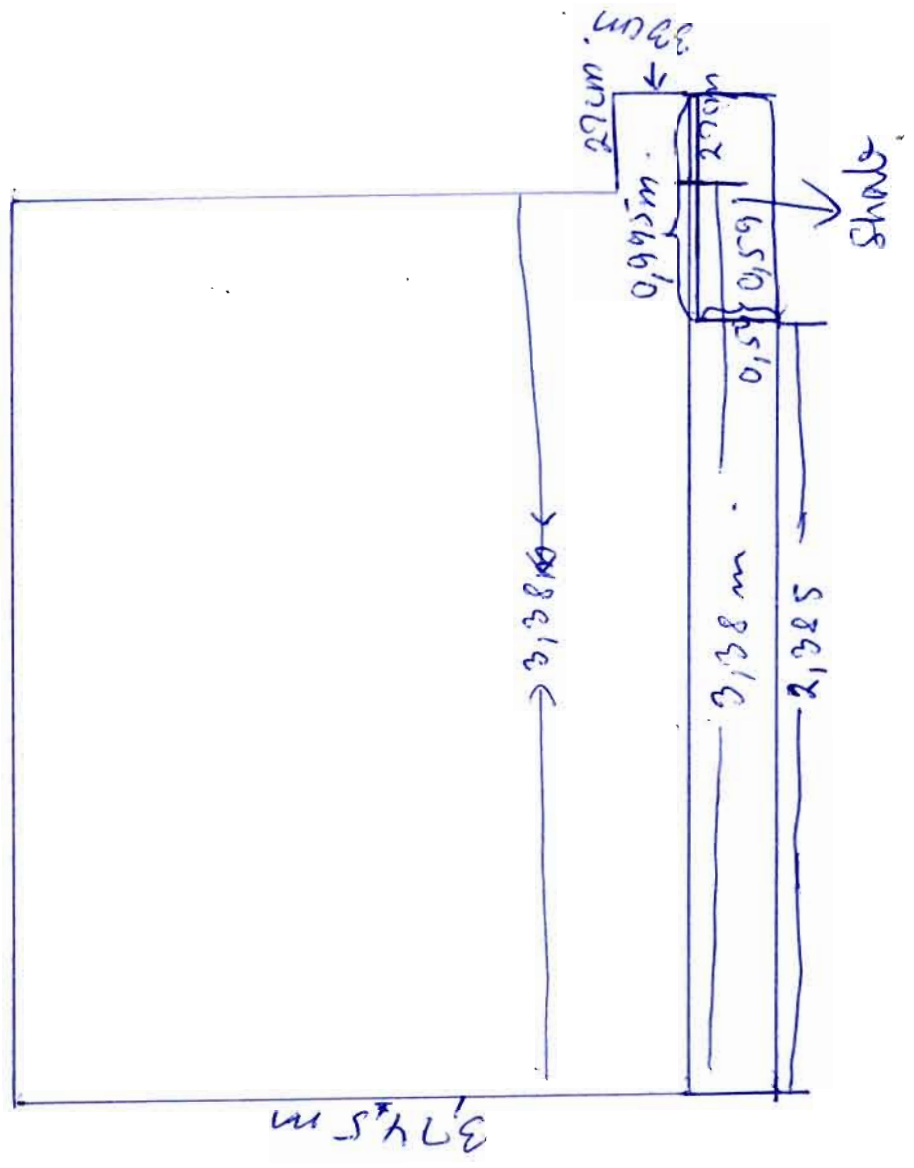


Vinduet med vindst

VEST.


K21TH4J. HAVE STUEN

Vandut -

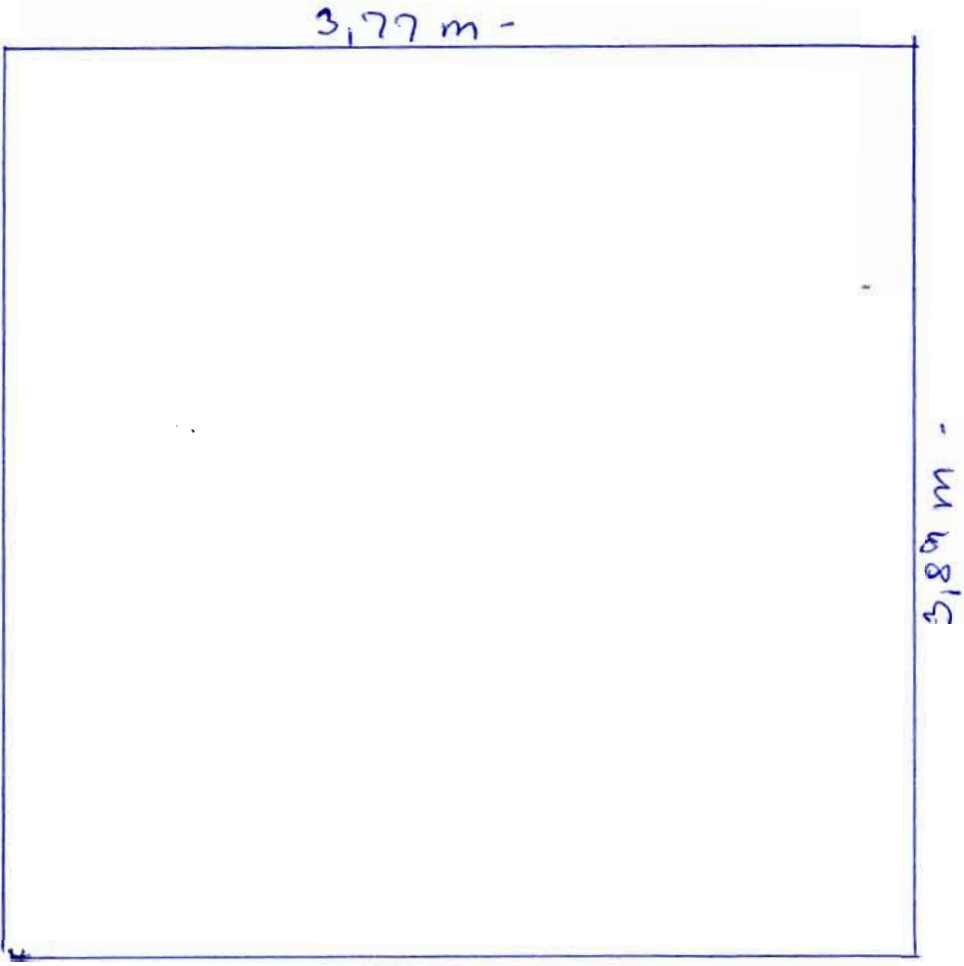


vest


K21THQS ENTREEN.

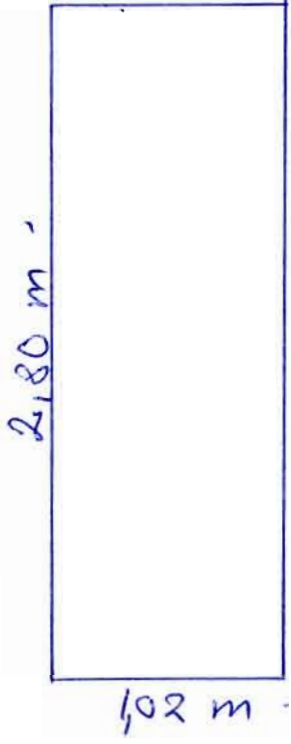


KLITHQJ : SOVE VEREJSET

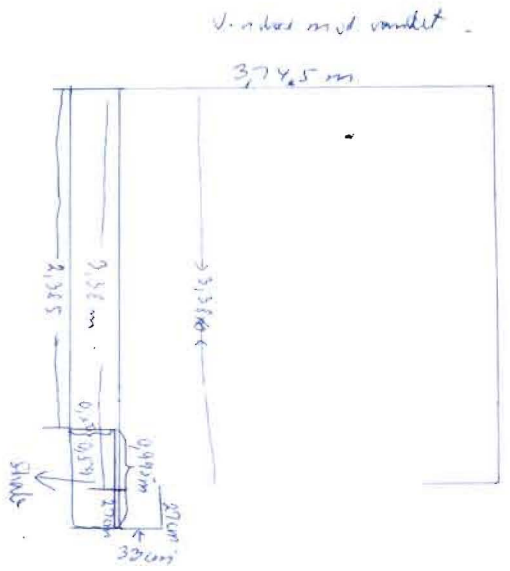

KLITHQJ ENTREEN

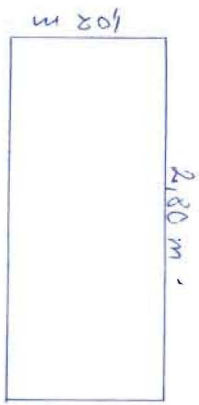

KLITHQJ SHOVEN

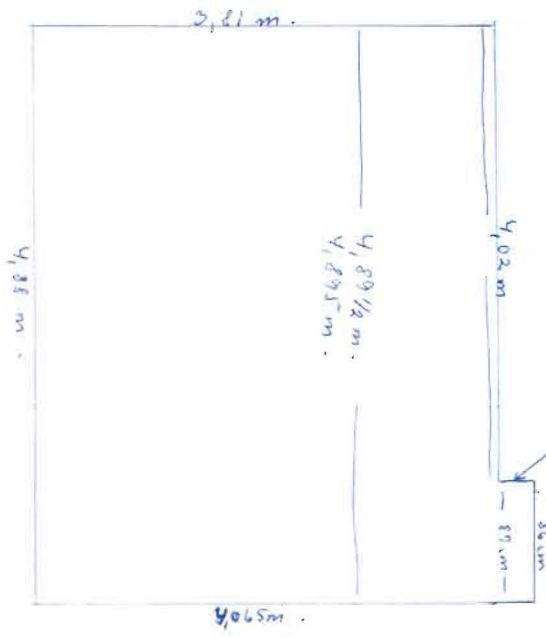

KLITHQJ HAVE STVEN VEST

